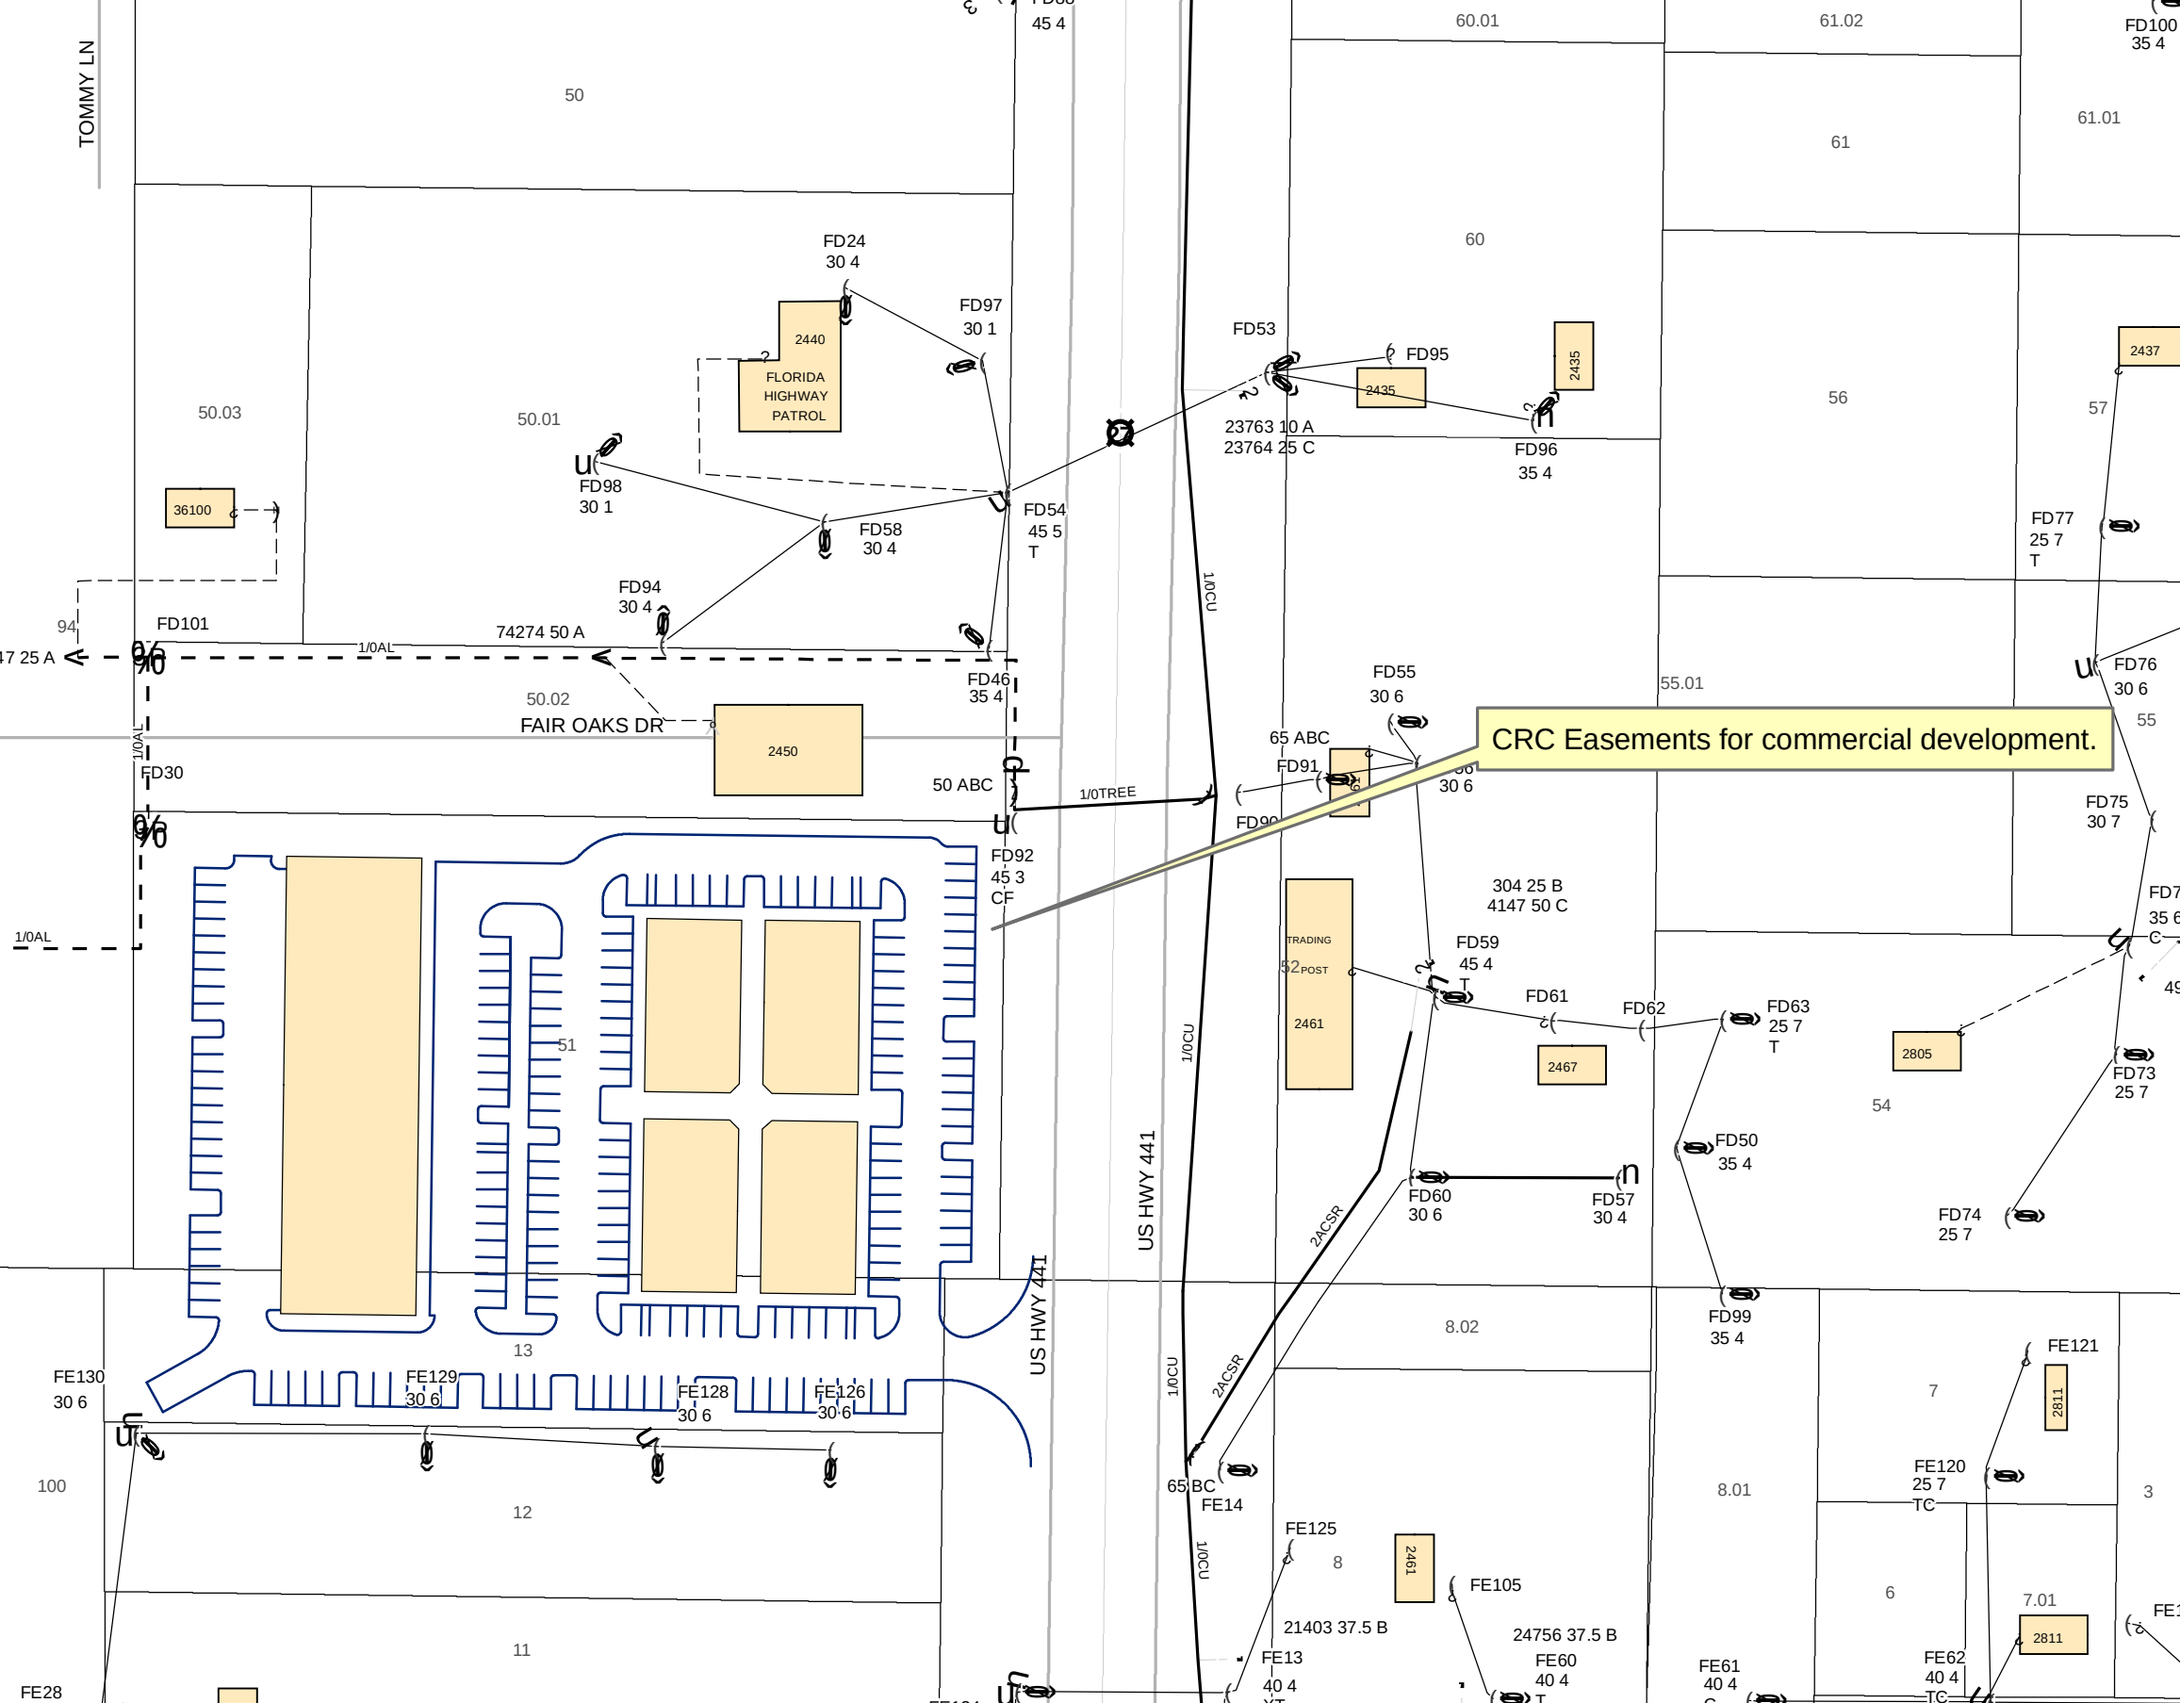
CRC Easements for commercial development.
TOMMY LN
FAIR OAKS DR
US HWY 441
FLORIDA HIGHWAY PATROL
TRADING POST
50
50.03
50.01
50.02
60.01
61.02
61.01
61
60
56
57
55.01
55
54
51
13
12
11
8.02
8.01
8
7
7.01
6
3
100
94
2440
2435
2437
2450
2461
2467
2805
2811
36100
FD24 30 4
FD97 30 1
FD53
FD95
FD96 35 4
23763 10 A
23764 25 C
FD98 30 1
FD58 30 4
FD54 45 5 T
FD94 30 4
FD101
74274 50 A
FD46 35 4
FD30
50 ABC
FD92 45 3 CF
FD55 30 6
65 ABC
FD91
FD76 30 6
FD77 25 7 T
FD75 30 7
FD73 25 7
304 25 B
4147 50 C
FD59 45 4 T
FD61
FD62
FD63 25 7 T
FD50 35 4
FD60 30 6
FD57 30 4
FD74 25 7
FD99 35 4
FE121
FE120 25 7 TC
FE130 30 6
FE129 30 6
FE128 30 6
FE126 30 6
65 BC
FE14
FE125
FE105
21403 37.5 B
24756 37.5 B
FE13 40 4 T
FE60 40 4 T
FE61 40 4
FE62 40 4 TC
FE28
1/0AL
1/0TREE
1/0CU
2ACSR