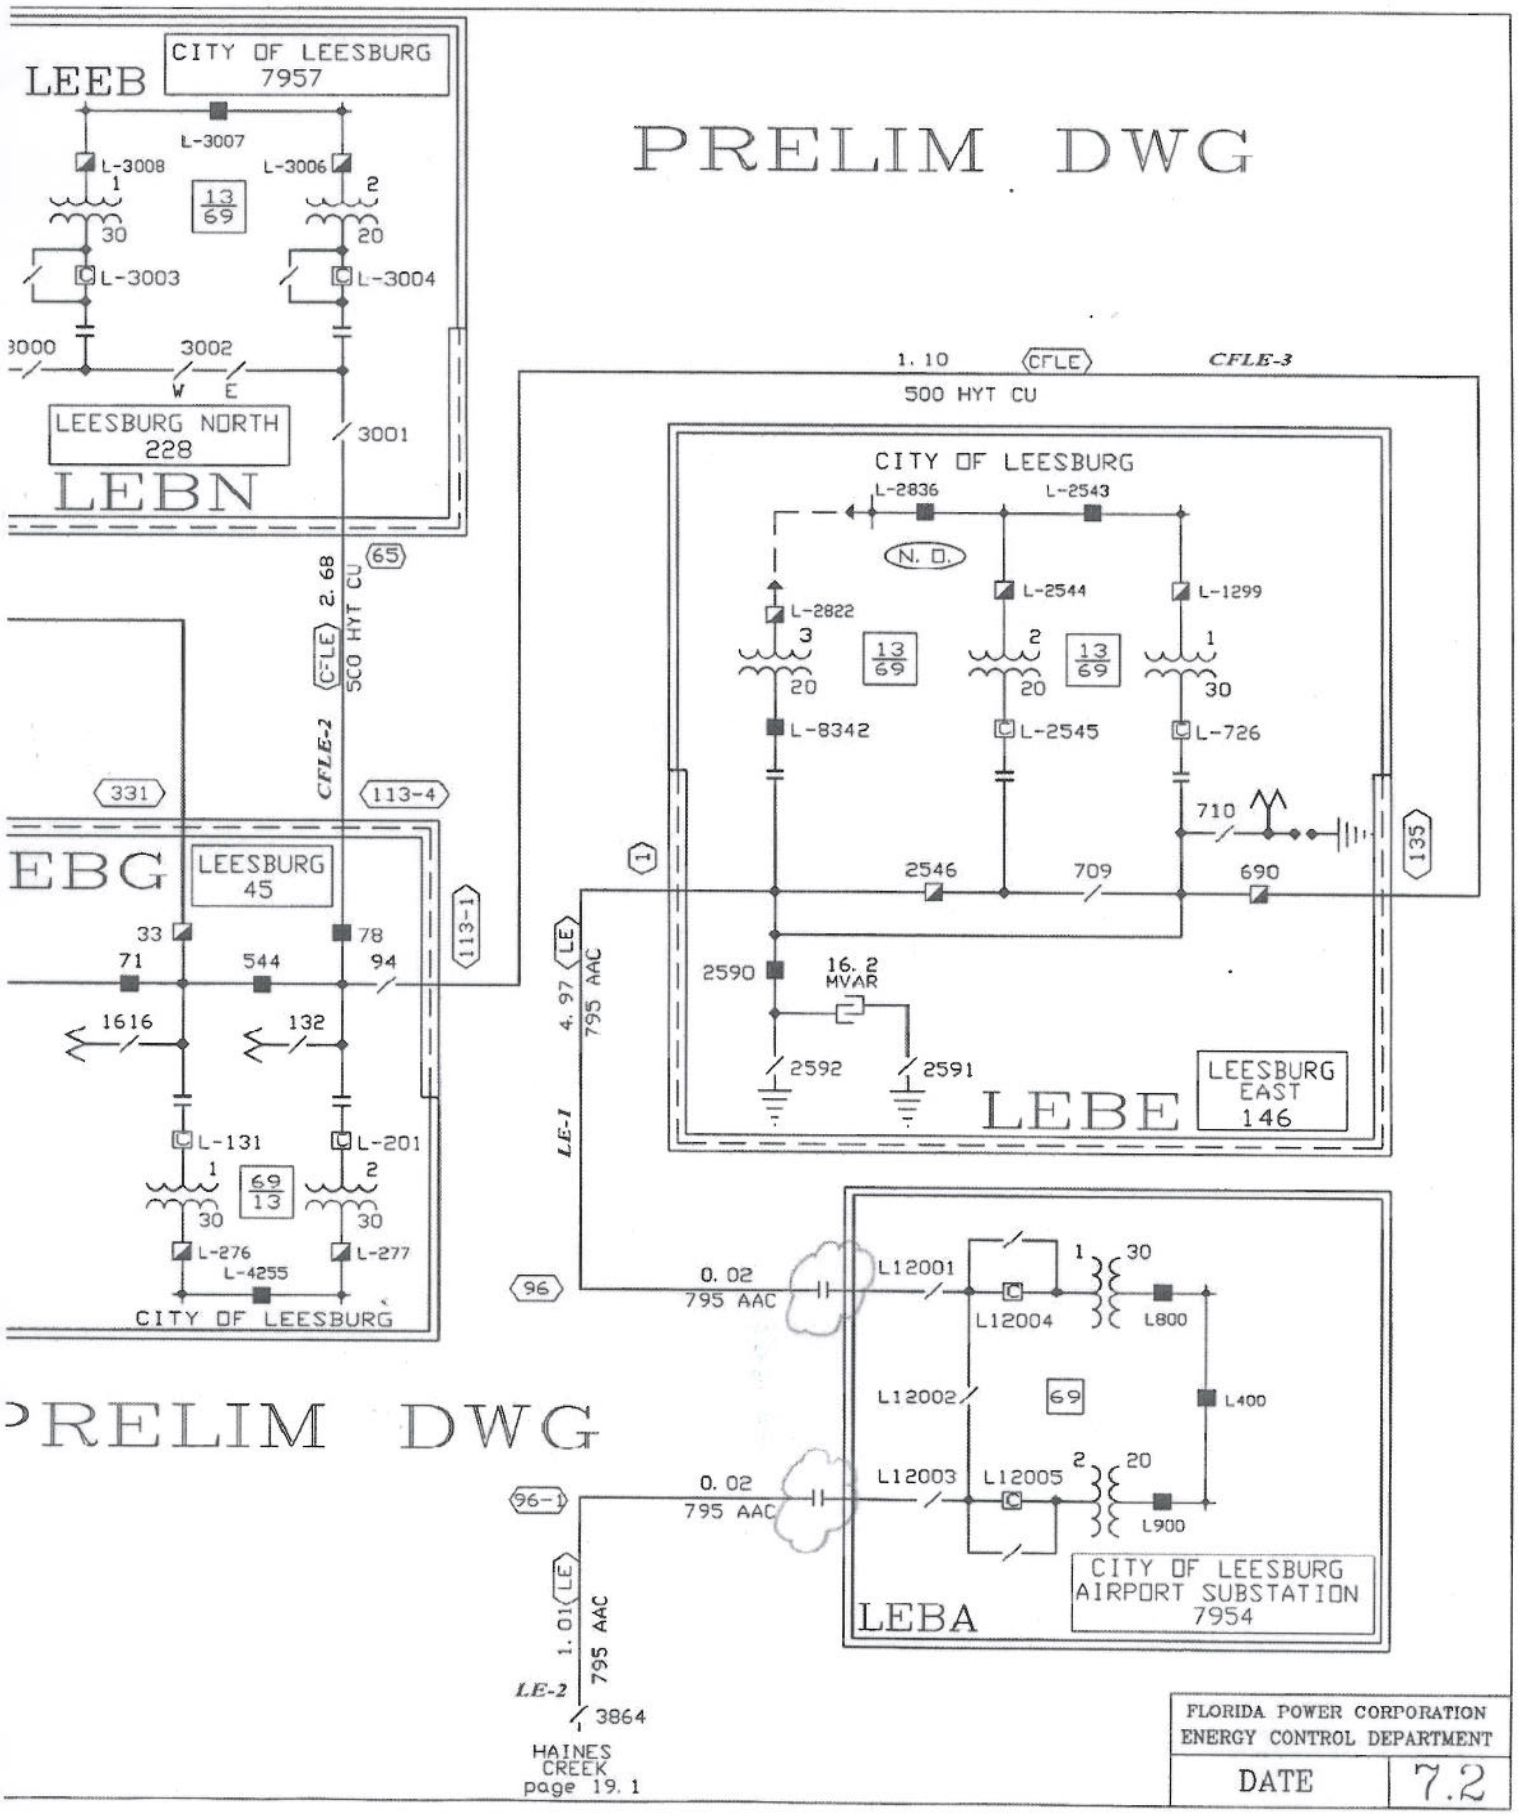
PRELIM DWG
LEEB
CITY OF LEESBURG
7957
L-3007
L-3008
L-3006
13/69
L-3003
L-3004
3000
3002
W
E
LEESBURG NORTH
228
3001
LEBN
65
2.68
CFLE
5CO HYT CU
CFLE-2
331
113-4
EBG
LEESBURG
45
33
78
71
544
94
113-1
1616
132
L-131
L-201
69/13
L-276
L-277
L-4255
CITY OF LEESBURG
1.10
CFLE
CFLE-3
500 HYT CU
CITY OF LEESBURG
L-2836
L-2543
N. O.
L-2544
L-1299
L-2822
L-8342
L-2545
L-726
710
135
1
2546
709
690
LE
4.97
795 AAC
2590
16.2
MVAR
2592
2591
LE-1
LEBE
LEESBURG
EAST
146
96
0.02
795 AAC
L12001
L12004
L800
L12002
69
L400
L12003
L12005
L900
96-1
CITY OF LEESBURG
AIRPORT SUBSTATION
7954
LEBA
1.01
LE-2
3864
HAINES
CREEK
page 19.1
FLORIDA POWER CORPORATION
ENERGY CONTROL DEPARTMENT
DATE
7.2