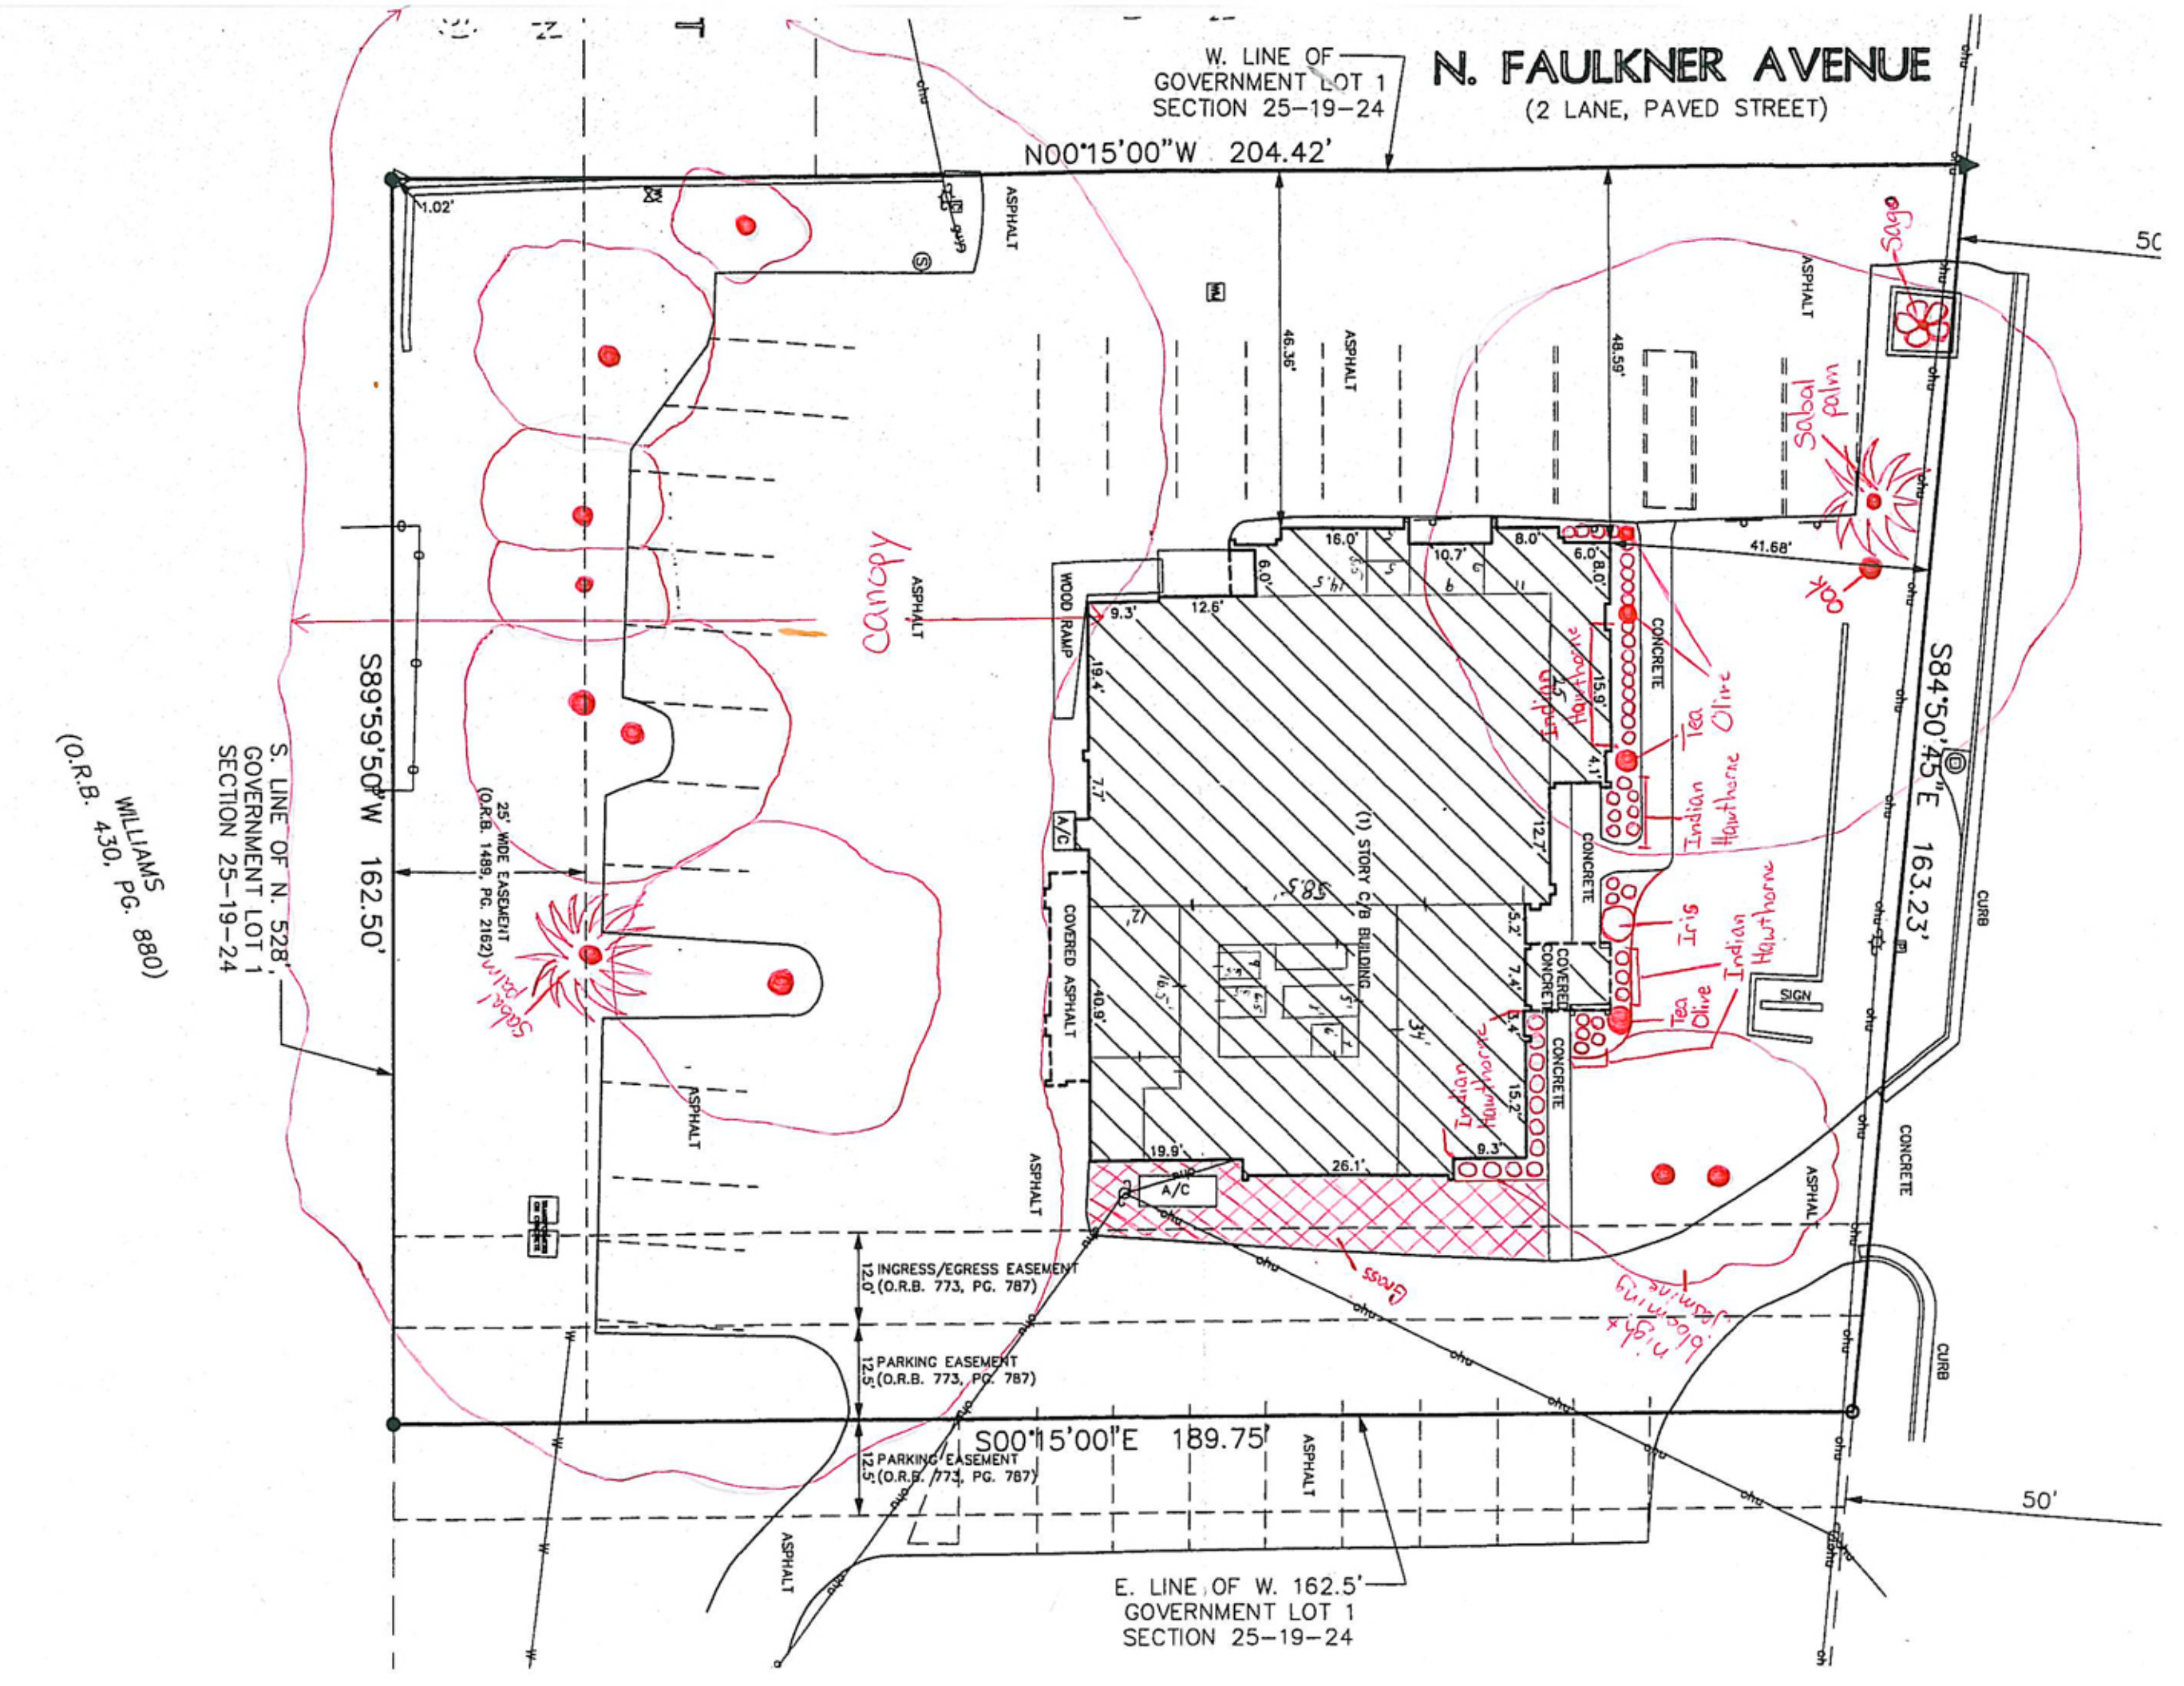

N. FAULKNER AVENUE
(2 LANE, PAVED STREET)
W. LINE OF GOVERNMENT LOT 1 SECTION 25-19-24
N00°15'00"W 204.42'
S89°59'50"W 162.50'
S84°50'45"E 163.23'
S00°15'00"E 189.75'
S. LINE OF N. 528' GOVERNMENT LOT 1 SECTION 25-19-24
WILLIAMS (O.R.B. 430, PG. 880)
E. LINE OF W. 162.5' GOVERNMENT LOT 1 SECTION 25-19-24
25' WIDE EASEMENT (O.R.B. 1489, PG. 2162)
INGRESS/EGRESS EASEMENT (O.R.B. 773, PG. 787)
PARKING EASEMENT (O.R.B. 773, PG. 787)
PARKING EASEMENT (O.R.B. 773, PG. 787)
(1) STORY C/B BUILDING
WOOD RAMP
COVERED ASPHALT
CONCRETE
ASPHALT
CURB
SIGN
A/C
Canopy
Sabal palm
Sago
Oak
Indian Hawthorne
Tea Olive
Iris
Grass
night blooming jasmine
50'