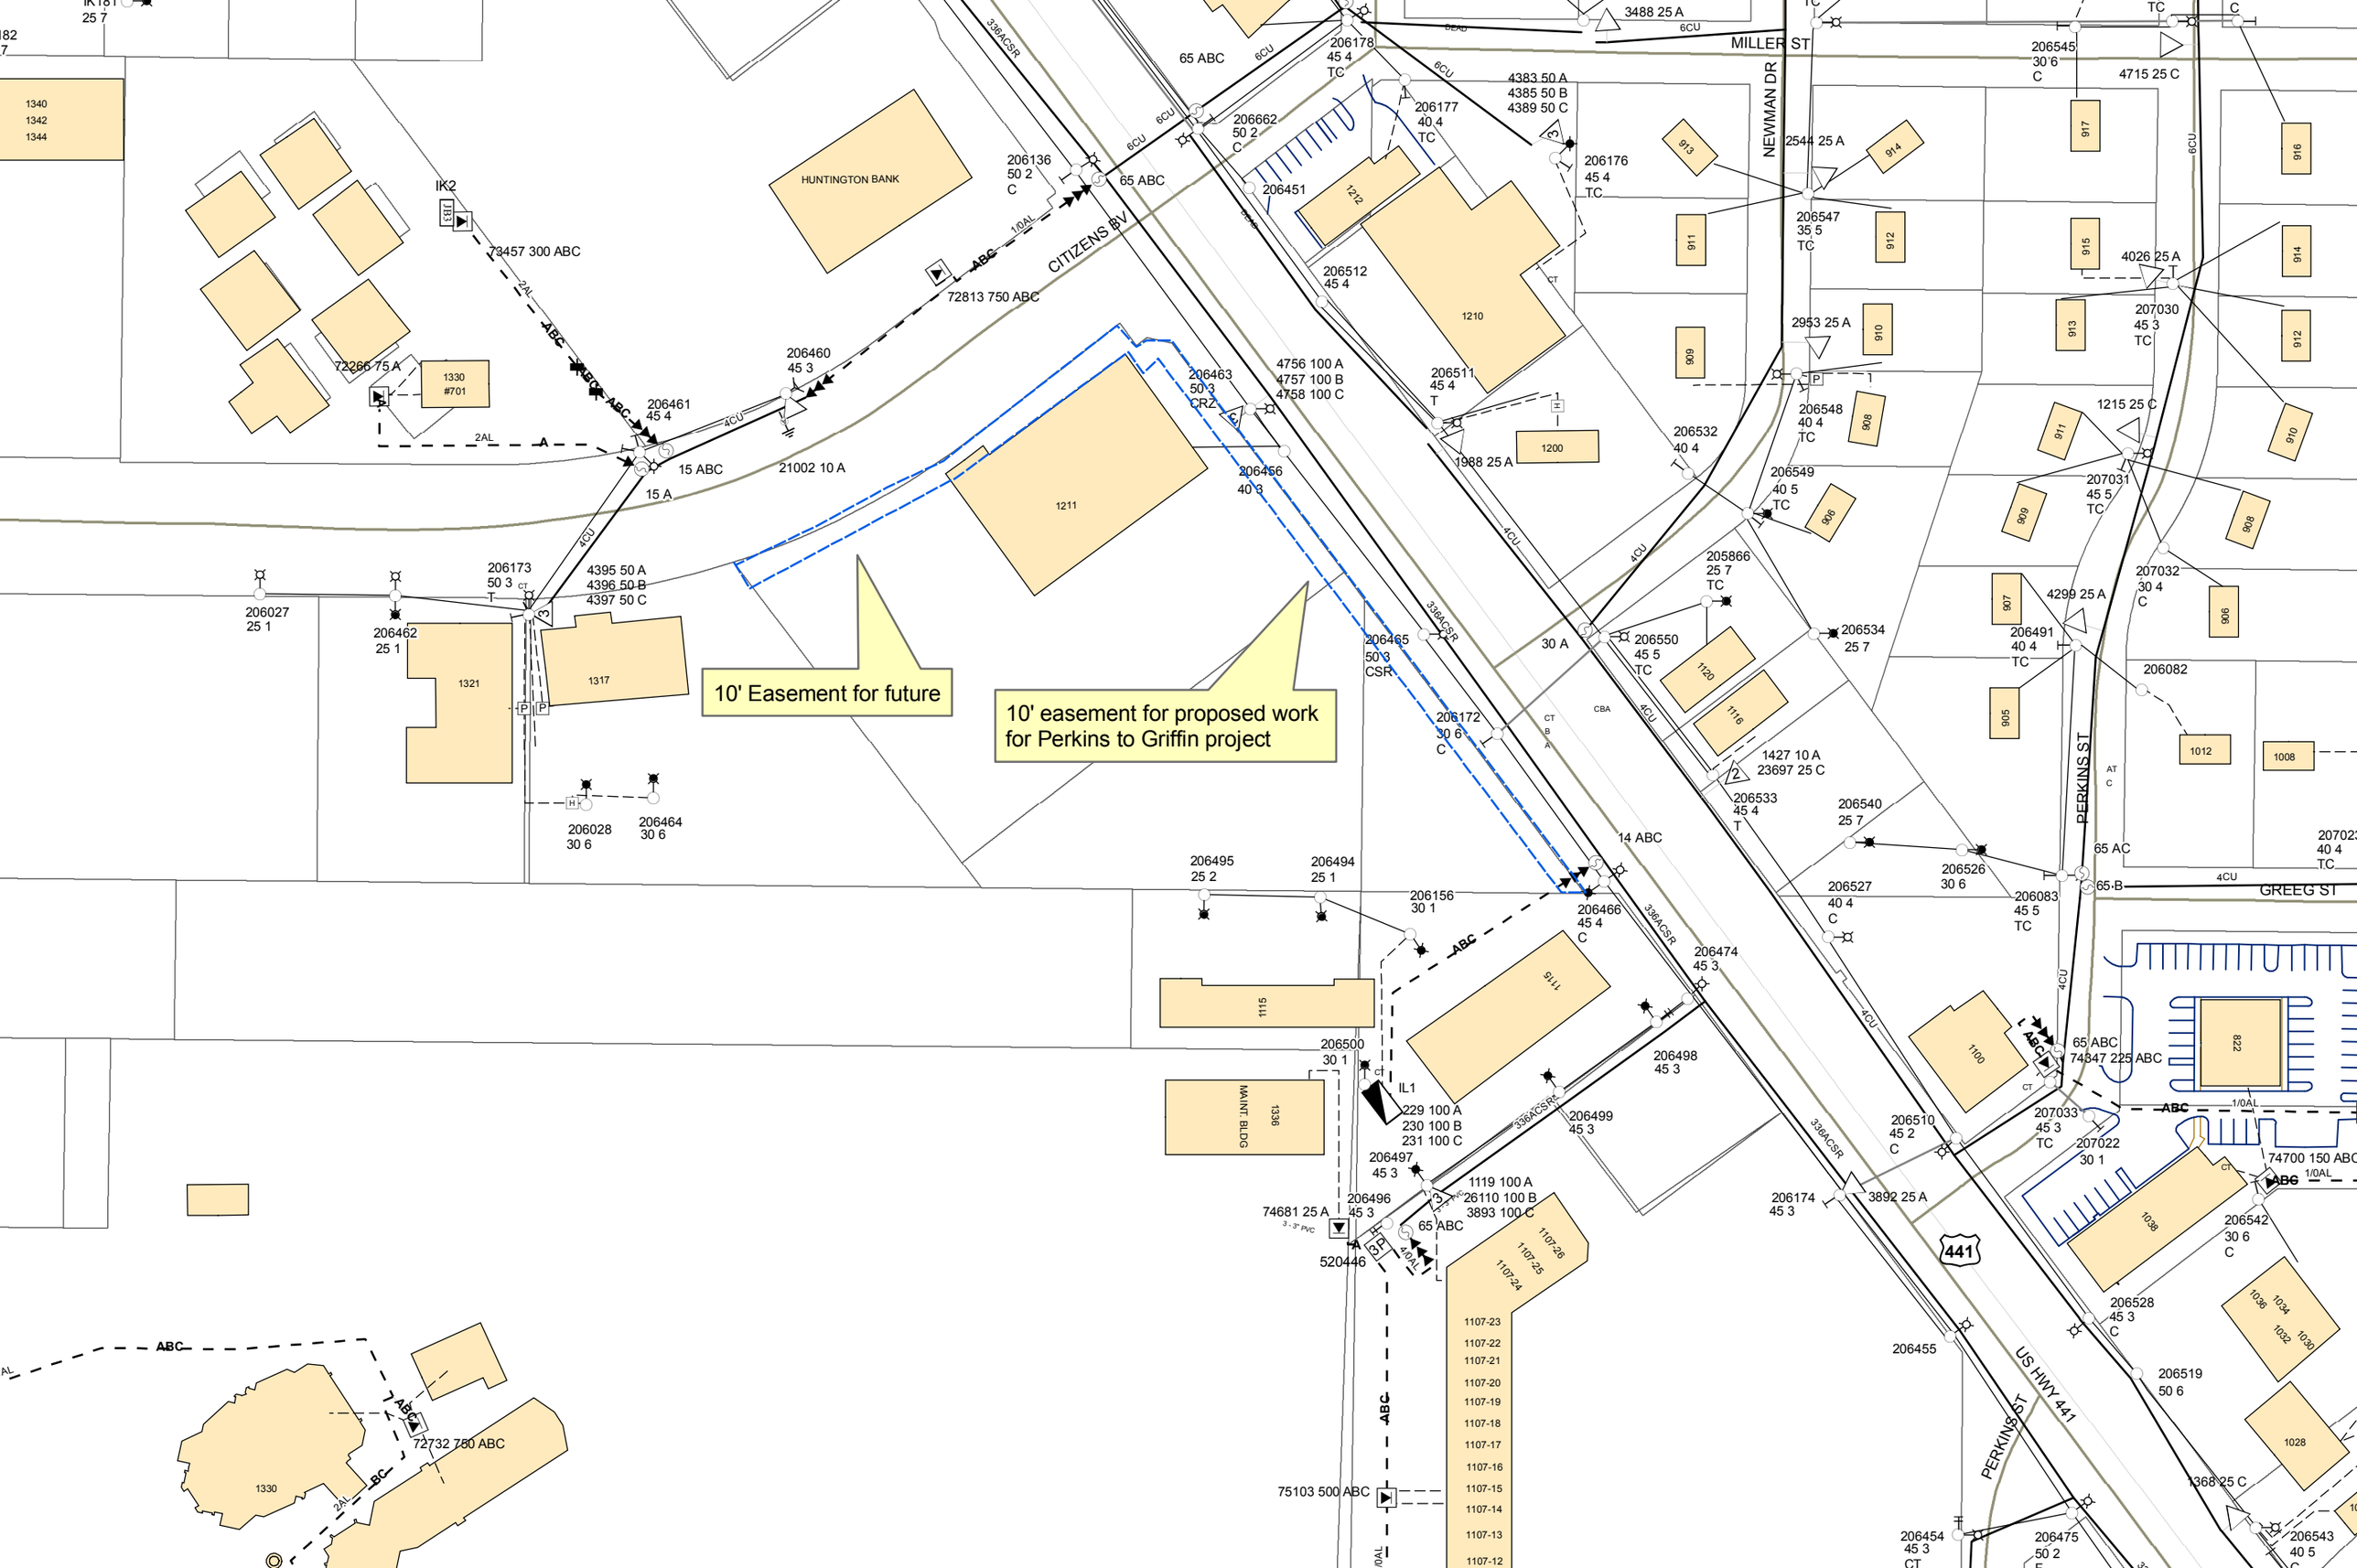
10' Easement for future
10' easement for proposed work for Perkins to Griffin project
HUNTINGTON BANK
MILLER ST
NEWMAN DR
CITIZENS BV
PERKINS ST
GREEG ST
US HWY 441
441
1340
1342
1344
1330
#701
1212
1210
1200
1211
1321
1317
1115
1116
1100
1336
MAINT. BLDG
1038
1107-26
1107-25
1107-24
1107-23
1107-22
1107-21
1107-20
1107-19
1107-18
1107-17
1107-16
1107-15
1107-14
1107-13
1107-12
1120
1116
822
1028
1012
1008
913
914
917
916
911
912
915
909
910
913
912
911
908
909
906
907
908
906
905
IK2
IH1
IL1
73457 300 ABC
72813 750 ABC
72266 75 A
72732 760 ABC
75103 500 ABC
74681 25 A
520446
74347 225 ABC
74700 150 ABC
206136 50 2 C
65 ABC
206662 50 2 C
206178 45 4 TC
206177 40 4 TC
3488 25 A
4383 50 A
4385 50 B
4389 50 C
206176 45 4 TC
206451
206512 45 4
206460 45 3
206461 45 4
15 ABC
15 A
21002 10 A
206463 50 3 CRZ
4756 100 A
4757 100 B
4758 100 C
206456 40 3
206511 45 4 T
1988 25 A
206173 50 3 T
4395 50 A
4396 50 B
4397 50 C
206027 25 1
206462 25 1
206028 30 6
206464 30 6
206495 25 2
206494 25 1
206156 30 1
206466 45 4 C
206465 50 3 CSR
206172 30 6 C
206500 30 1
229 100 A
230 100 B
231 100 C
206497 45 3
206496 45 3
1119 100 A
26110 100 B
3893 100 C
206498 45 3
206499 45 3
206474 45 3
14 ABC
30 A
206174 45 3
3892 25 A
206455
206454 45 3 CT
206475 50 2 E
206543 40 5 C
206510 45 2 C
207033 45 3 TC
207022 30 1
206542 30 6 C
206528 45 3 C
206519 50 6
1368 25 C
2544 25 A
206547 35 5 TC
2953 25 A
206548 40 4 TC
206532 40 4
206549 40 5 TC
205866 25 7 TC
206550 45 5 TC
1427 10 A
23697 25 C
206533 45 4 T
206534 25 7
206540 25 7
206526 30 6
206527 40 4 C
206083 45 5 TC
206545 30 6 C
4715 25 C
4026 25 A
207030 45 3 TC
1215 25 C
207031 45 5 TC
207032 30 4 C
4299 25 A
206491 40 4 TC
206082
207023 40 4 TC
65 AC
65 B
65 ABC
1/0AL
4CU
6CU
2AL
10AL
336ACSR